


Projekt : I:\Projekte\Malsfeld\18107P_Verkehrsgutachten_Schwerlastverkehr\CAD\Stra\Verkehrsgutachten\2_Dagobertshausen.dwg
 Datum : 25.06.2019 / SCEF Layout : 2.2

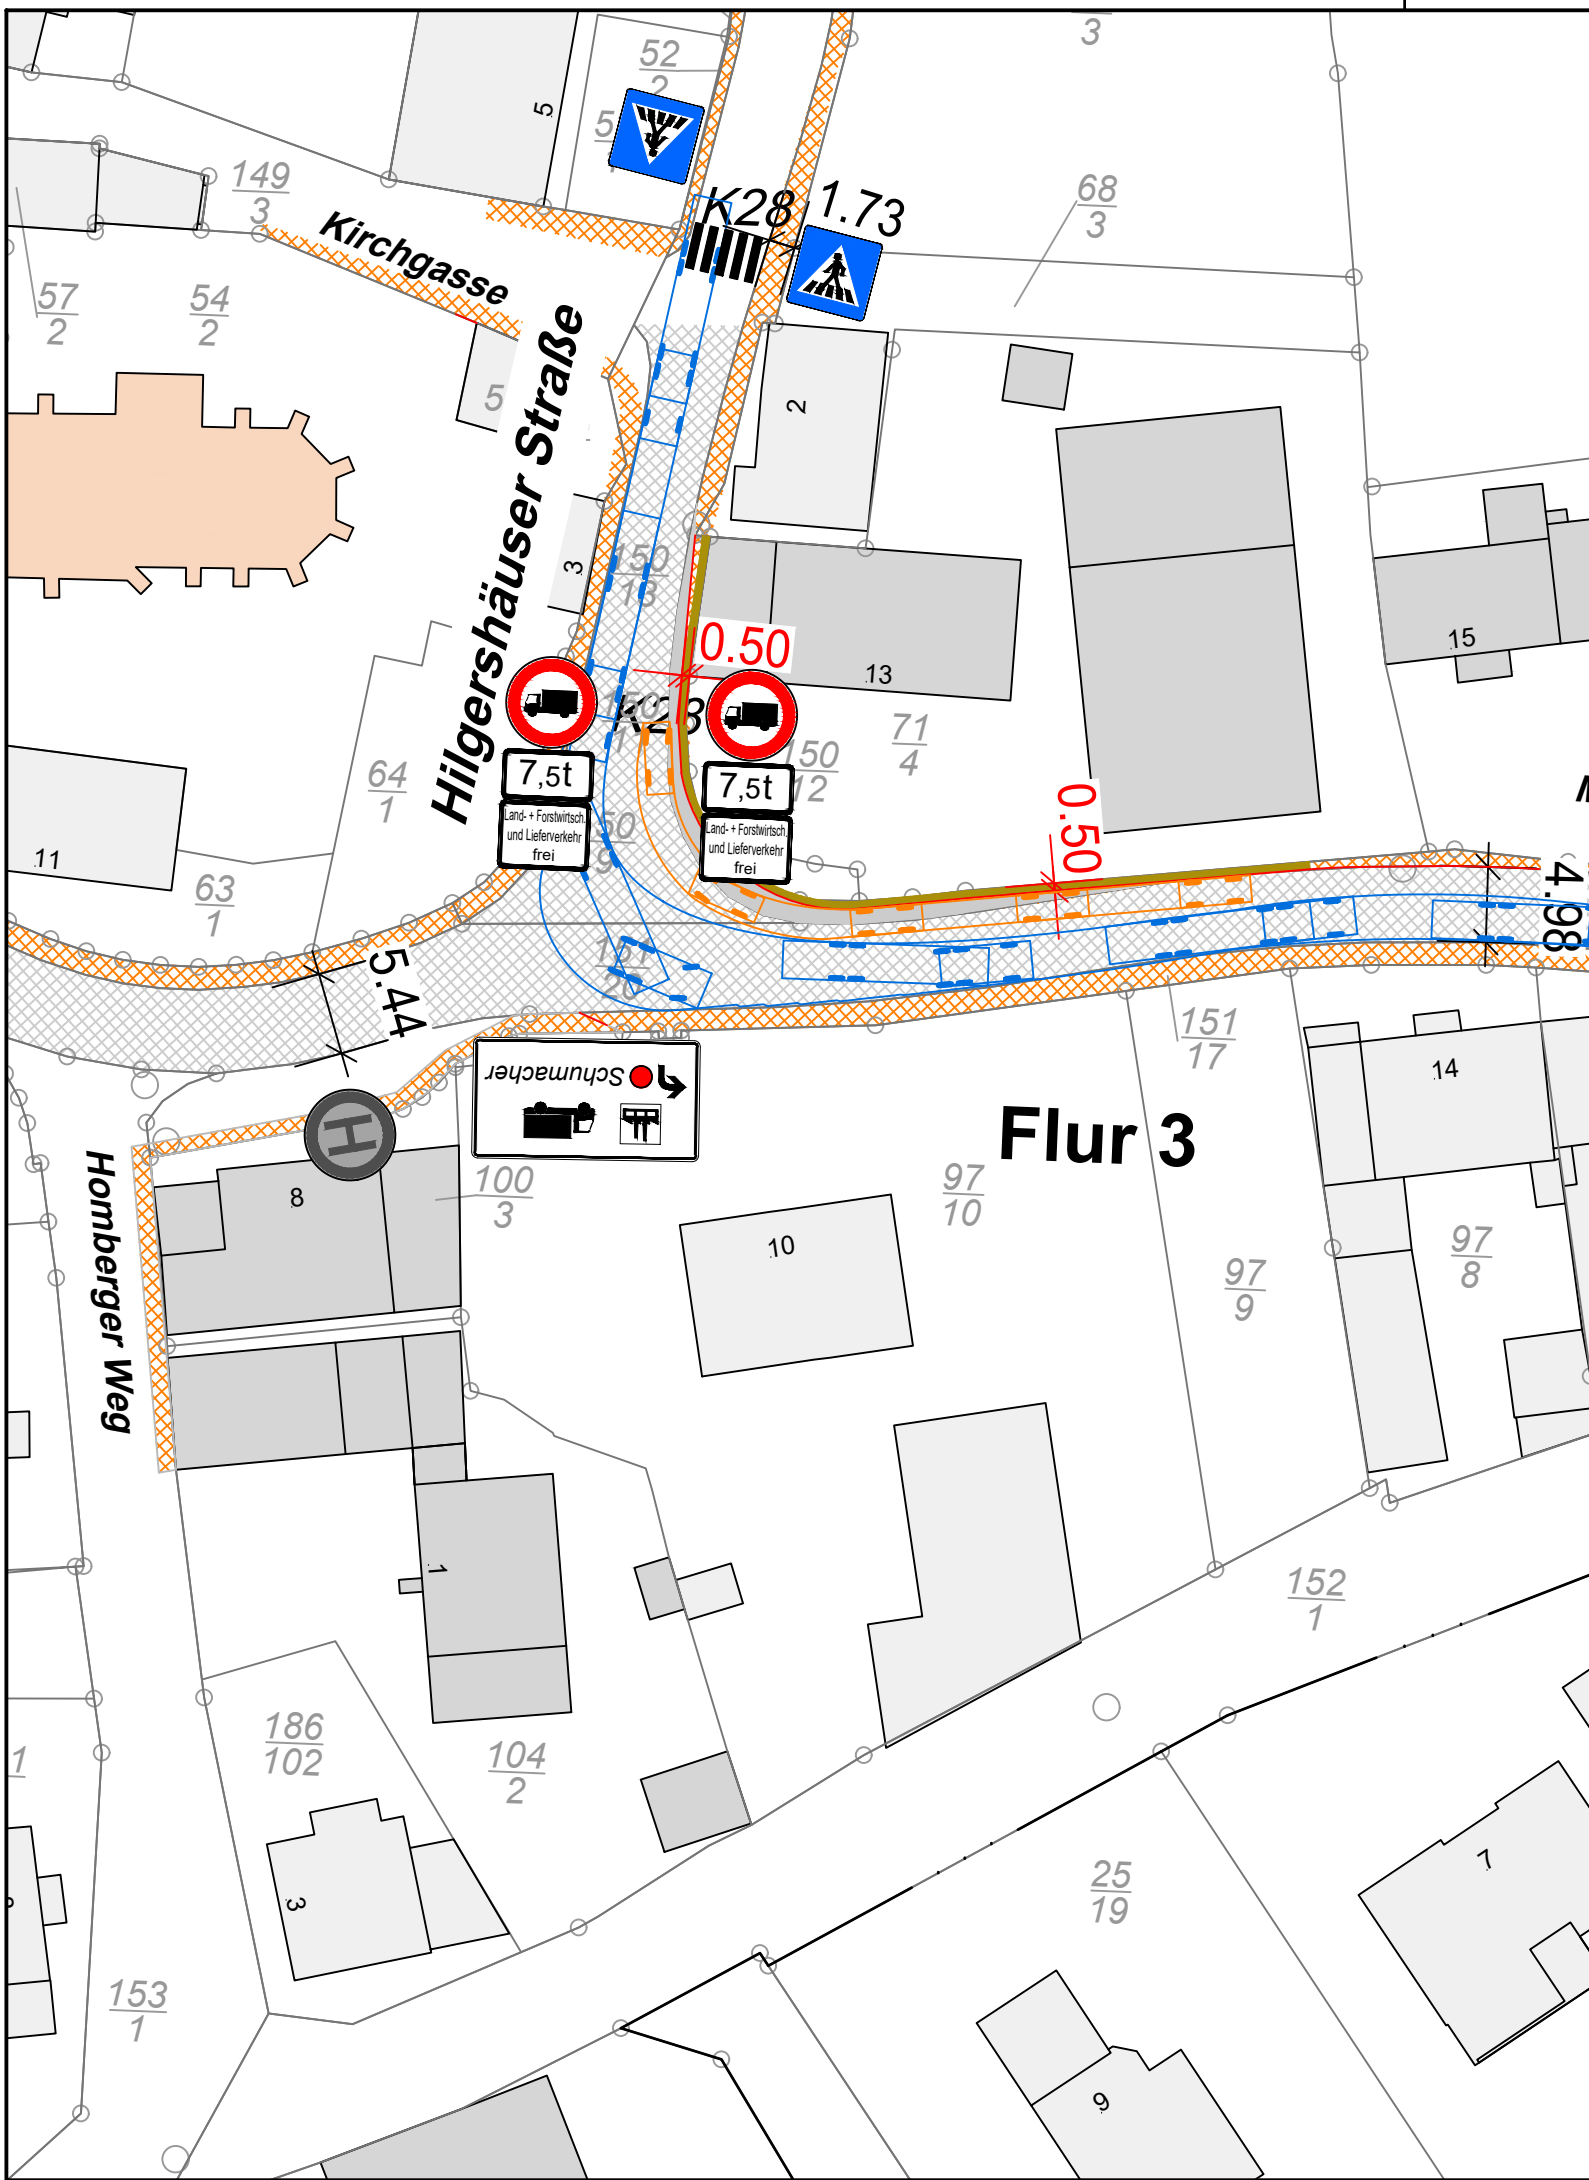

Verkehrsgutachten

Gemeinde Malsfeld



Lindenstraße 1

34323 MALSFELD

Telefon (05661) 500270
 www.malsfeld.eu

Telefax (05661) 500287
 info@malsfeld.eu

Bauherr:

Planverfasser:

Malsfeld, den

Vellmar, den 26. Juni 2019

OPPERMANN GMBH

INGENIEURBÜRO • BERATENDE INGENIEURE

Adalbert-Stifter-Straße 19
 34246 VELLMAR
 www.oppermann-ingenieure.de

Telefon (05 61) 82 90 7 - 0
 Telefax (05 61) 82 90 7 - 77
 info@oppermann-ingenieure.de



	Datum	Unterschrift
Bearbeitet	06/2019	Floe
Gezeichnet	06/2019	Scéf
Geprüft	06/2019	Vog

Projekt:
 Verkehrsgutachten zur Führung
 des Schwerlastverkehrs in den
 Ortsteilen Dagobertshausen,
 Beiseförth und Malsfeld

Planbezeichnung:
 Schleppkurven
 Malsfelder Str. / Hilgershäuser Str.

Maßstab 1 : 500
 M.d.L. 1 : M.d.H. 1 :

Anlage	Blatt Nr. 2.2
Unterlage	

Blattgröße	L	B	m ²	Projekt Nr. V 18.107 PB	Ausfertigung
------------	---	---	----------------	-------------------------	--------------

Der Inhalt der Pläne ist als Ganzes und in seinen Teilen in konzeptioneller, funktionaler, konstruktiver und gestalterischer Hinsicht geistiges Eigentum und urheberrechtlich geschützt. Weitergabe an Dritte, Vervielfältigungen und Veröffentlichungen nur mit Zustimmung der Verfasser!